




Progetto definitivo aggiornato ai sensi del D. Lgs. 50/2016 , D. Lgs. 56/2017 , e s.m.i., aggiornato al
Prezziario Regionale OO.PP. 2019 e alle NTC 2018

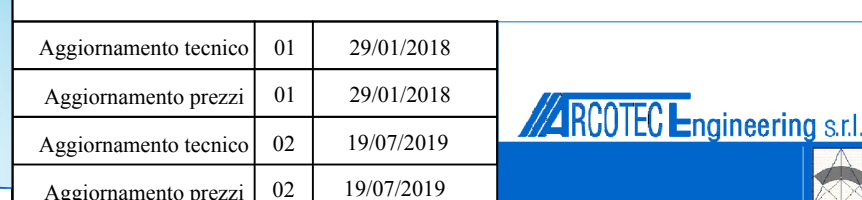

I_5.8	ANTINCENDIO- Pianta Piano Primo- Vie di Fuga	Scala 1 : 50
-------	--	--------------

I Progettisti e DD.LL.

Arch. Pietro Di Maria
ArcoTec Engineering srl

Adriano Di Mario



II R.U.P.

Consulenti

Ing. Giuseppe Albano - Strutture
Ing. Angelo Pardo - Impianti
Ing. Giuseppe Albano - Geotecnica

Geol. Ernesto Adelfio - Geologia

Divisione Grafica Arcotecnica

Collaboratore


Arch. Livia Di Ma

Salerno Tel./F

This architectural drawing shows a two-story building facade. The upper story features five windows, each with a decorative balcony. A red line with arrowheads at both ends is drawn horizontally across the middle of the facade, passing through the center of the second-story windows and the balcony railings. This line indicates the location of a section cut. The lower story includes a central entrance with a pediment, flanked by windows and other architectural details. The roof is shown with a pattern of small squares, representing tiles.

LEGENDA LOCALI		
A.1	SALA ESPOSITIVA ETNOANTROPOLOGICA	MQ. 91
A.2	SALA 1	MQ. 25
A.3	SALA 2	MQ. 31
A.4	UFFICIO	MQ. 14
A.5	SEGRETERIA	MQ.20,2
A.6	UFFICIO DI RAPPRESENTANZA	MQ.19,8
A.7	SALA BIBLIOTECA	MQ.66,8

PERCORSO USCITA ORIZZONTALE

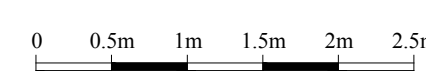

Scala 1 : 50



CERAMICA 10 x 10



CERAMICA DI S.STEFANO DI CAMASTRA 20 x 20



COTTO SICILIANO 20 x 20

① Disimpegno

② Sala

③ Segreteria

④ Biblioteca

⑤ Ufficio

⑥ WC

⑦ Terrazzo

⑧ Ascensore

Altra ditta

VIA NUOVA

Altra ditta

VIA PRINCIPE UMBERTO

PIAZZALE MUNICIPIO

PIANTA PIANO PRIMO
Scala. 1:50