




REGIONE SICILIANA  
COMUNE DI MAZZARA' S. ANDREA  
PROVINCIA DI MESSINA



## Progetto di ristrutturazione, restauro, adeguamento e riqualificazione del Palazzo Livoti e delle aree adiacenti da adibire a museo Etnoantropologico

Progetto definitivo aggiornato ai sensi del D. Lgs. 50/2016 , D. Lgs. 56/2017 , e s.m.i., aggiornato al  
Prezziario Regionale OO.PP. 2019 e alle NTC 2018

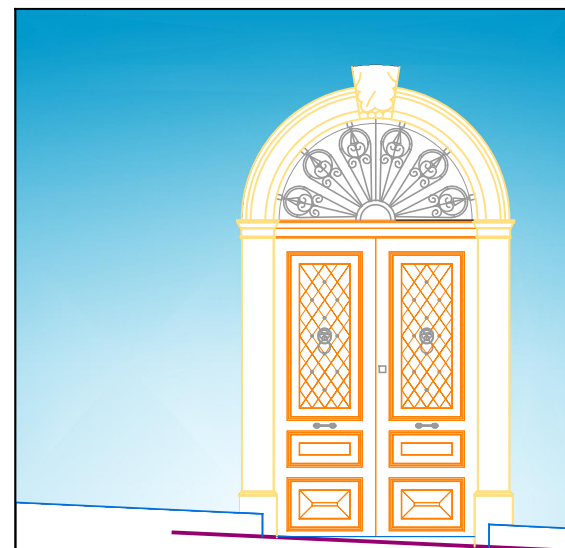

|                       |    |            |
|-----------------------|----|------------|
| Aggiornamento tecnico | 01 | 29/01/2018 |
| Aggiornamento prezzi  | 01 | 29/01/2018 |
| Aggiornamento tecnico | 02 | 19/07/2019 |
| Aggiornamento prezzi  | 02 | 19/07/2019 |



P\_4.5

PROSPETTO POSTERIORE

SCALA 1 : 50

**I Progettisti e DD.LL.**

Arch. Pietro Di Maria  
Arcotec Engineering srl

Ing. Giuseppe Abbate

**II R.U.P.**





**Consulenti**

Ing. Giuseppe Albano - Strutture  
Ing. Angelo Pardo - Impianti  
Ing. Giuseppe Albano- Geotecnica  
Geol. Oreste Adelfio - Geologia

**Collaboratore**

Arch. Livia Di Maria

Elaborazione Grafica Arcotec Engineering srl - Via Amm. Gravina 2/a - Palermo Tel./Fax 091/7659362

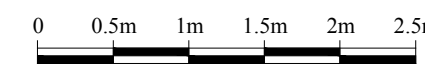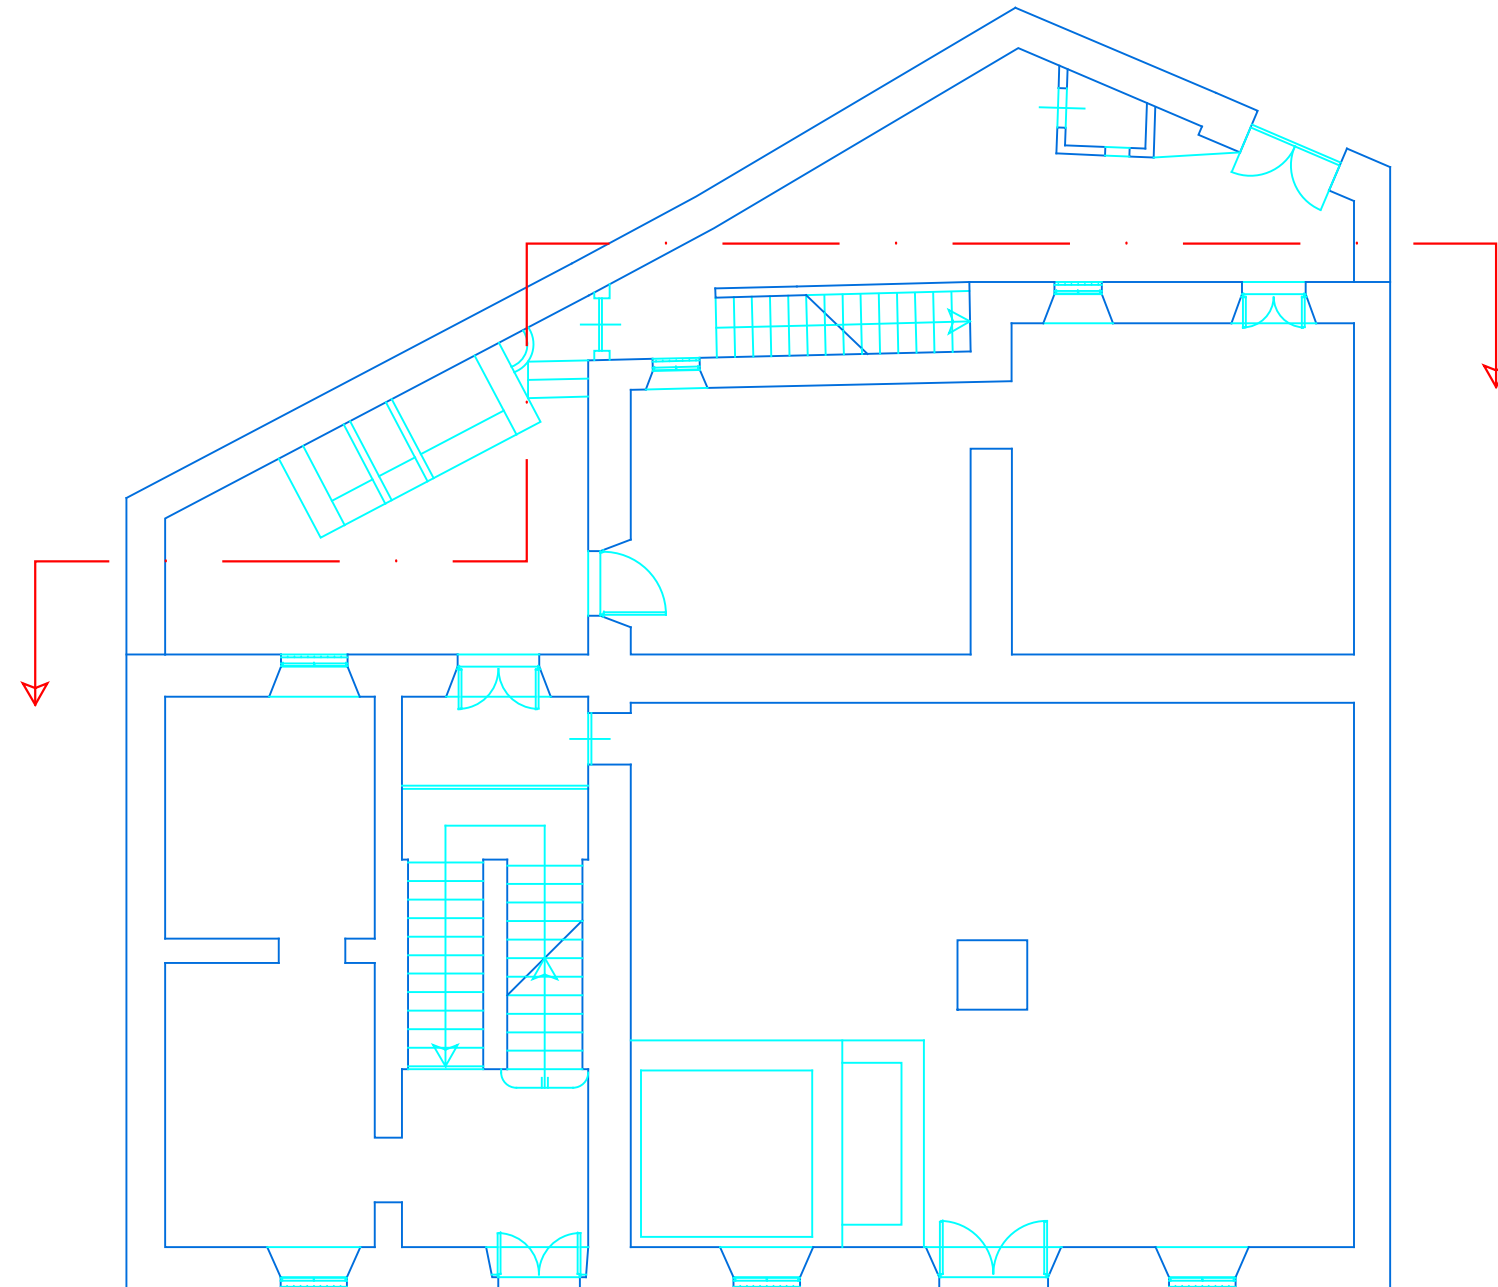

Scala 1 : 50

