



Progetto di ristrutturazione, restauro, adeguamento e riqualificazione del Palazzo Livoti e delle aree adiacenti da adibire a museo Etnoantropologico

Progetto definitivo aggiornato ai sensi del D. Lgs. 50/2016 , D. Lgs. 56/2017 , e s.m.i., aggiornato al Prezziario Regionale OO.PP. 2019 e alle NTC 2018

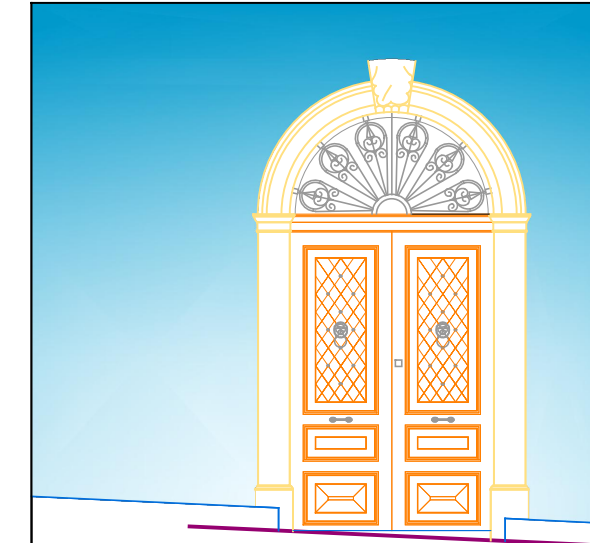

Aggiornamento tecnico	01	29/01/2018
Aggiornamento prezzi	01	29/01/2018
Aggiornamento tecnico	02	19/07/2019
Aggiornamento prezzi	02	19/07/2019

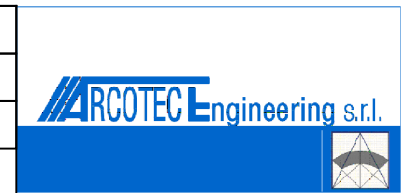

P_4.7

SEZIONI STRADALI E PARTICOLARI COSTRUTTIVI

SCALA 1 : 50

I Progettisti e DD.LL.

Arch. Pietro Di Maria
Arcotec Engineering srl

Ing. Giuseppe Abbate

II R.U.P.


Pietro Di Maria

Consulenti


Ing. Giuseppe Albano - Strutture
Ing. Angelo Pardo - Impianti
Ing. Giuseppe Albano- Geotecnica
Geol. Oreste Adelfio - Geologia

Collaboratore



Arch. Livia Di Maria

Elaborazione Grafica Arcotec Engineering srl - Via Amm. Gravina 2/a - Palermo Tel./Fax 091/7659362


PLANIMETRIA - Scala 1:500

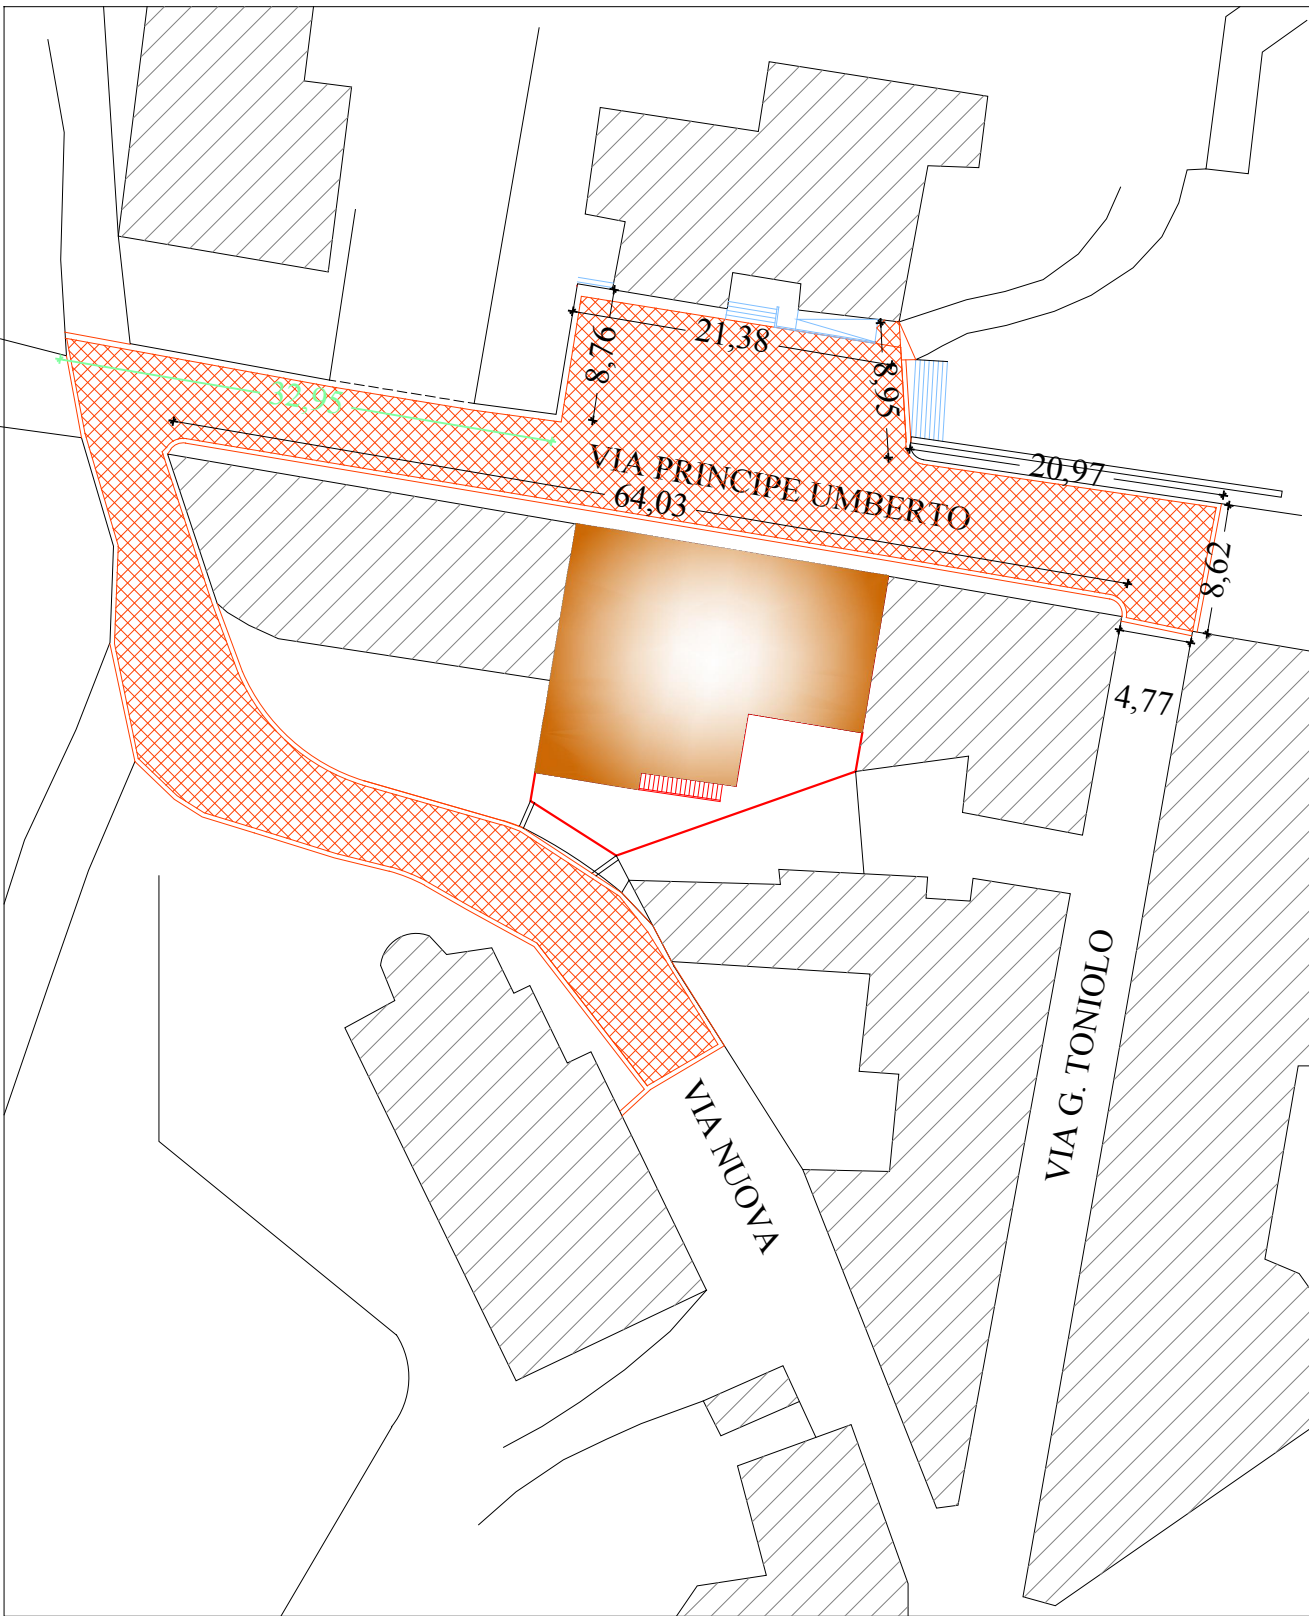



SEZIONE STRADALE

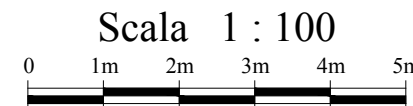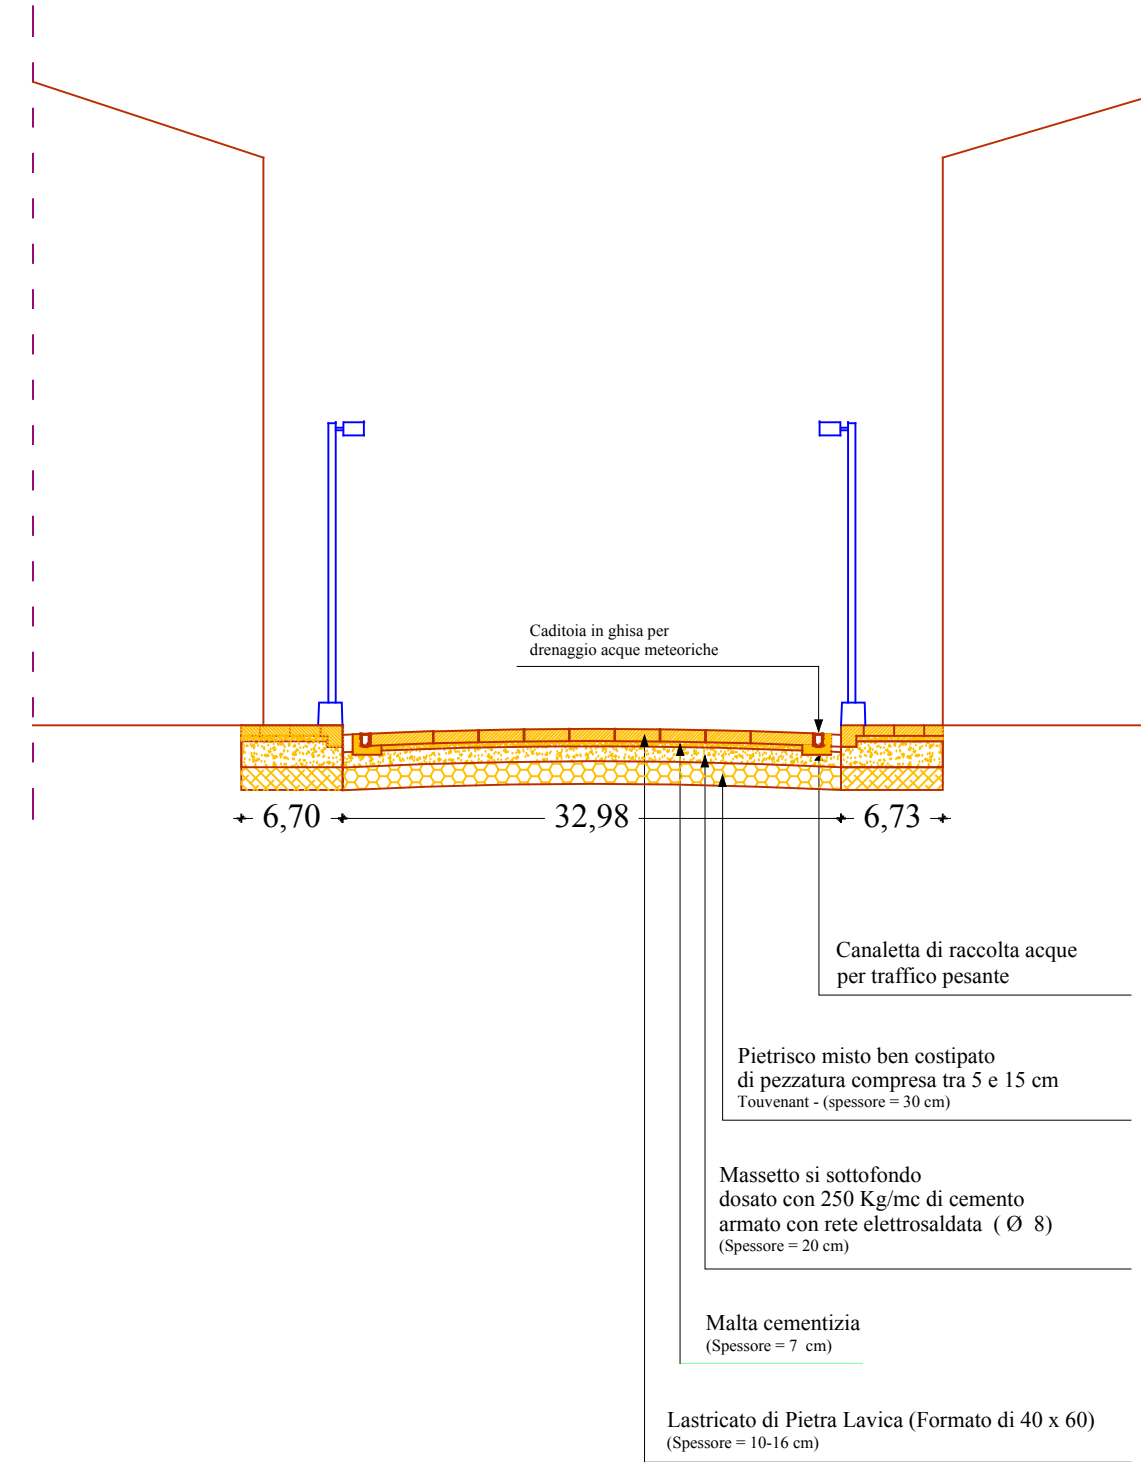

SEZIONE STRADALE

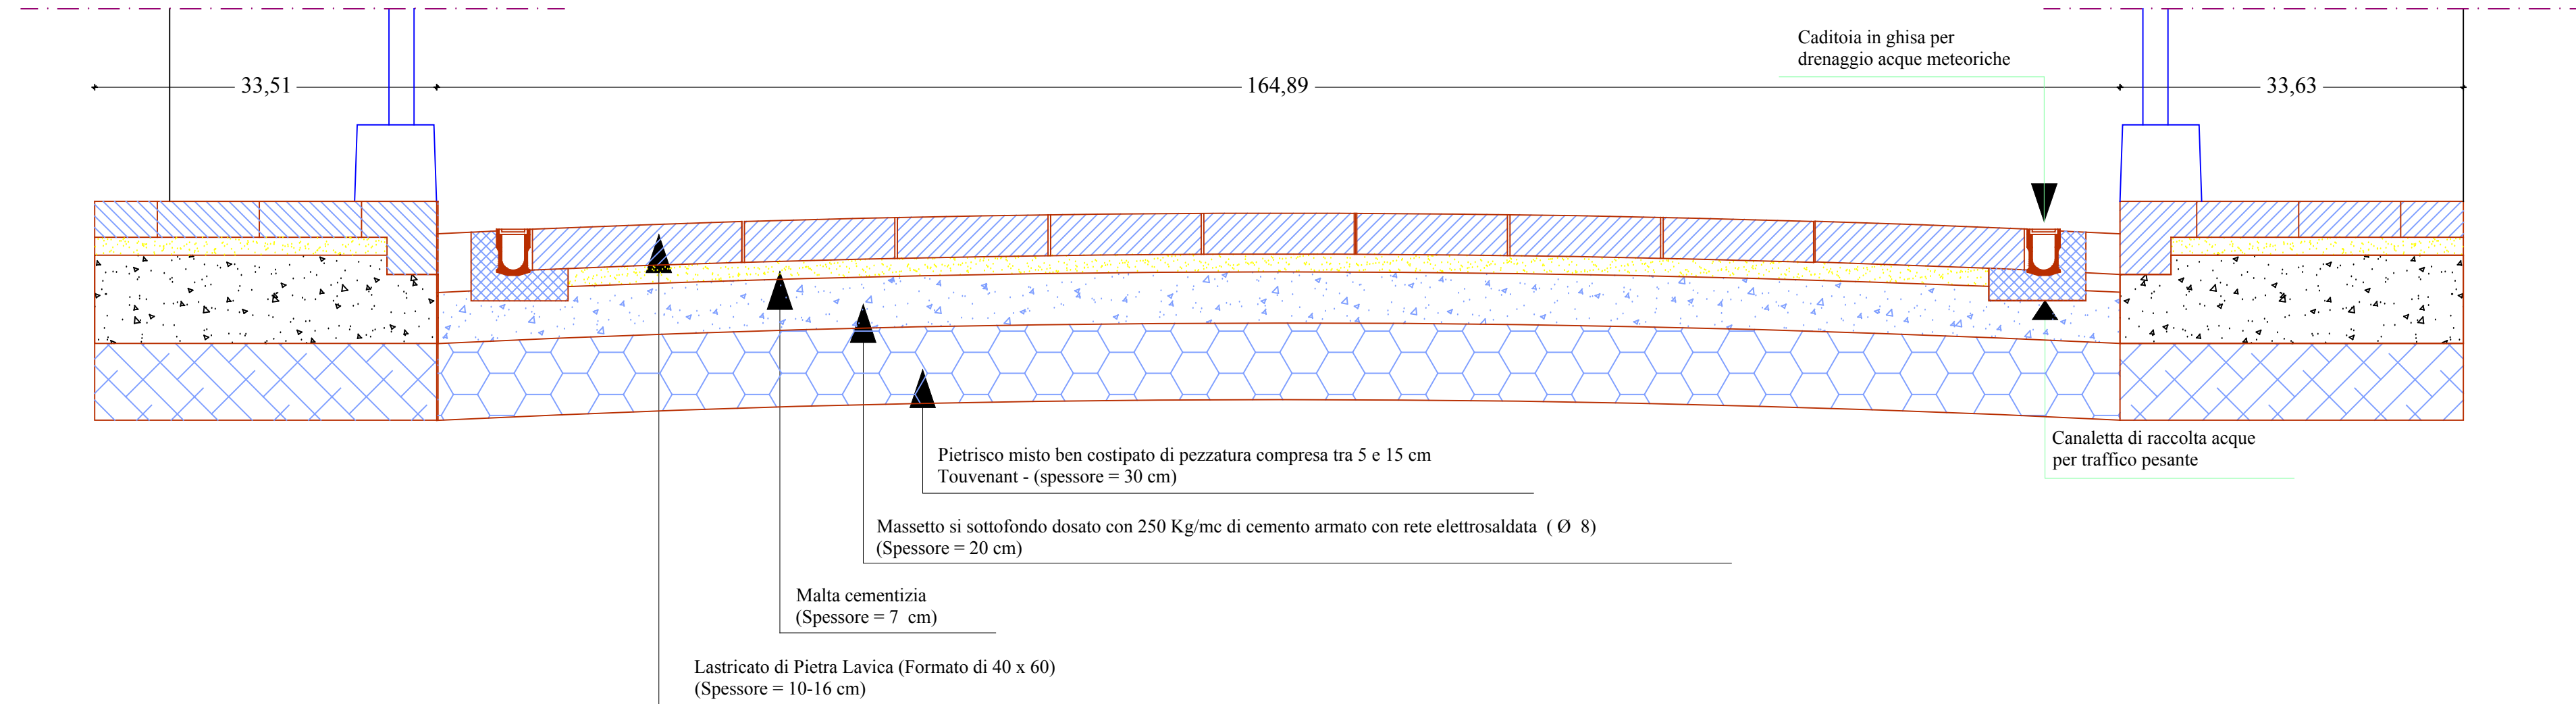


PARTICOLARE DELLA SEZIONE STRADALE

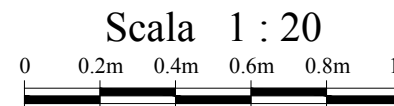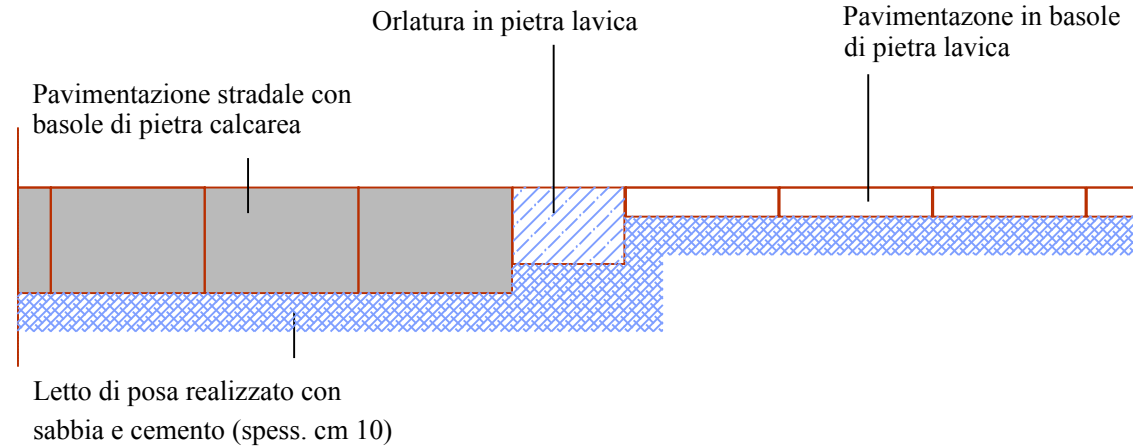

PARTICOLARE DELLA CADITOIA

Pozzetto ispezione in linea - Immissione cadautoia
Condotta cemento Ø 500 - Scala 1:20

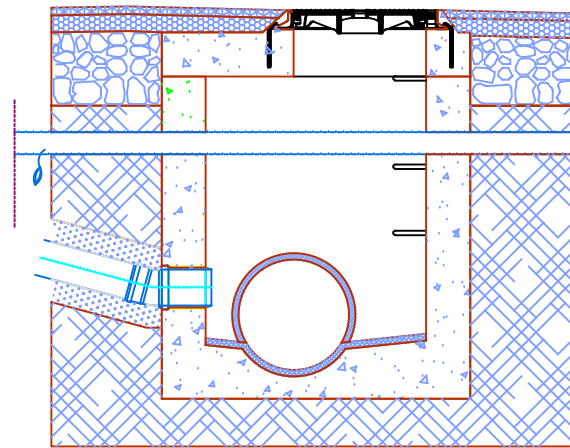

PARTICOLARE ALLACCIO CADITOIA - POZZETTO DI ISPEZIONE

