




REGIONE SICILIANA
COMUNE DI MAZZARA' S. ANDREA
PROVINCIA DI MESSINA



Progetto di ristrutturazione, restauro, adeguamento e
riqualificazione del Palazzo Livoti e delle aree adiacenti da
adibire a museo Etnoantropologico

Progetto definitivo aggiornato ai sensi del D. Lgs. 50/2016 , D. Lgs. 56/2017 , e s.m.i., aggiornato al
Prezziario Regionale OO.PP. 2019 e alle NTC 2018

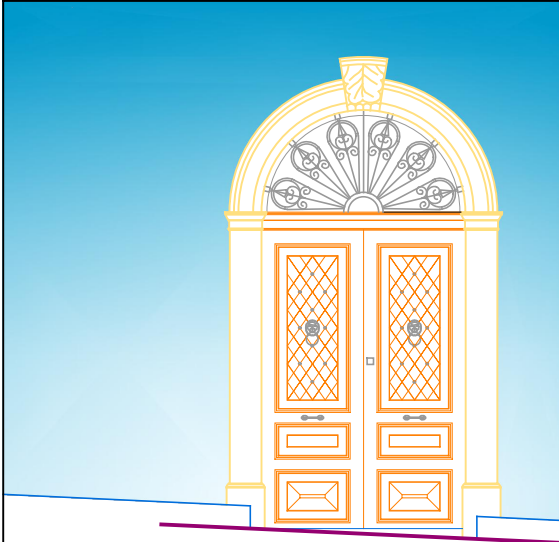

Aggiornamento tecnico	01	29/01/2018
Aggiornamento prezzi	01	29/01/2018
Aggiornamento tecnico	02	19/07/2019
Aggiornamento prezzi	02	19/07/2019



R_2.1.1

PLANIMETRIE E STRALCIO PRG

SCALA Varie

I Progettisti e DD.LL.

Arch. Pietro Di Maria
Arcotec Engineering srl



II R.U.P.

Ing. Giuseppe Abbate

Consulenti



Ing. Giuseppe Albano - Strutture
Ing. Angelo Pardo - Impianti
Ing. Giuseppe Albano- Geotecnica
Geol. Oreste Adelfio - Geologia

Collaboratore

Arch. Livia Di Maria

Elaborazione Grafica Arcotec Engineering srl - Via Amm. Gravina 2/a - Palermo Tel./Fax 091/7659362

STRALCIO PLANIMETRIA - SCALA 1:2000

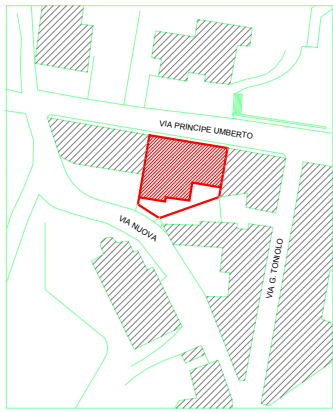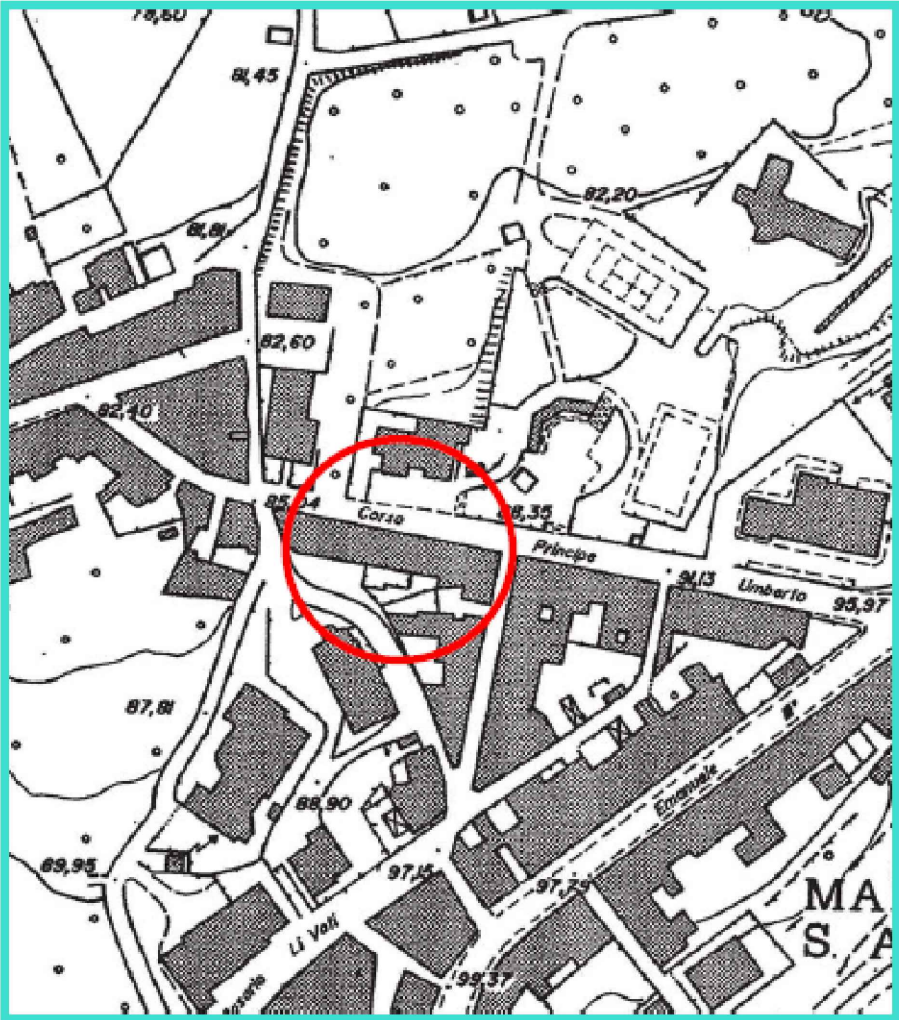


Planimetria scala 1:500

COMUNE DI MAZZARRA' SANT'ANDREA
STRALCIO CATASTALE - SCALA 1:2000
FOGLIO N. 05 - PARTICELLA N. 122



STRALCIO P.R.G. - SCALA 1: 2000

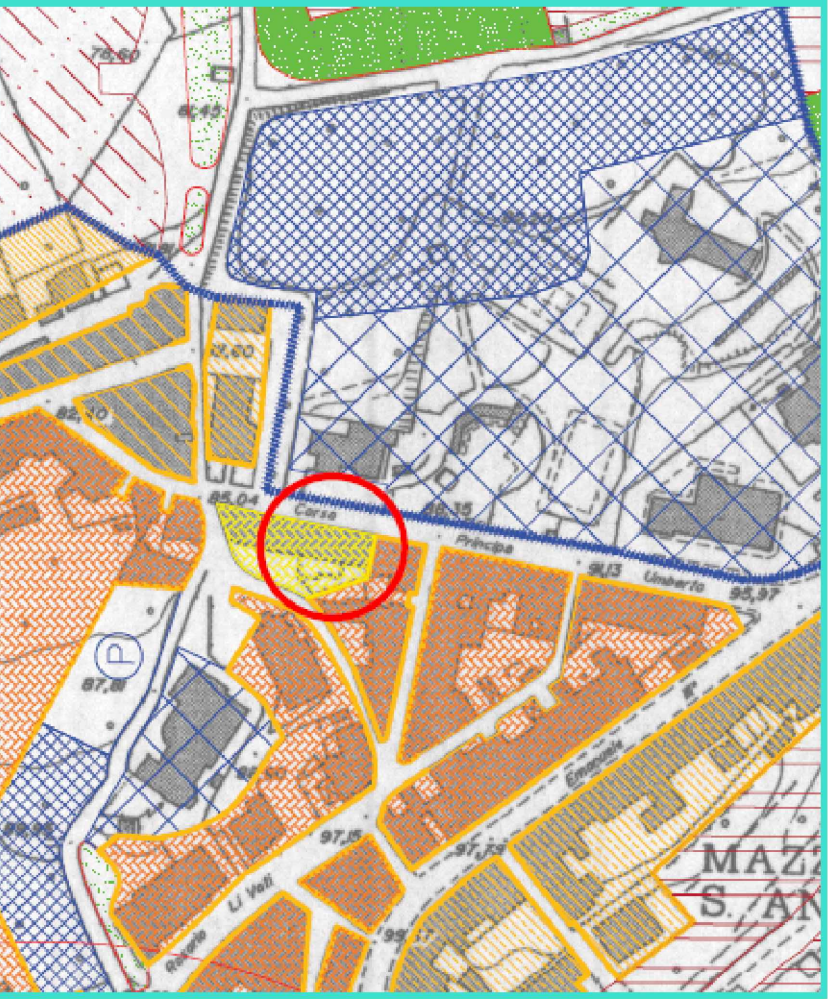

Zona A
A - Art. n° 43 N. A.
Zona urbana di interesse storico - architettonico
A - Art. n° 42 N. A.
Zona urbana di interesse storico - architettonico (Individuata con D.D.G. n. 175/2010)