




Progetto definitivo aggiornato ai sensi del D. Lgs. 50/2016 , D. Lgs. 56/2017 , e s.m.i., aggiornato al
Prezzario Regionale OO.PP. 2019 e alle NTC 2018

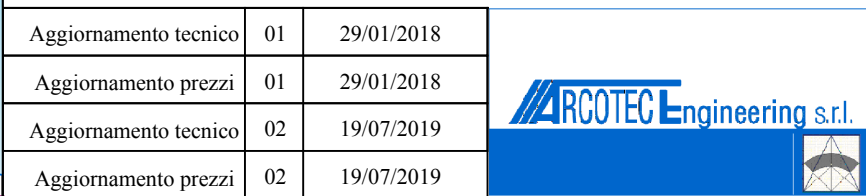

Scala: 1:5

Ing. Giuseppe Abbate



Collaboratore
Arch. Livia Di Maria

Elaborazione Grafica Arcotec Engineering srl - Via Amm. Gravina 2/a - Palermo Tel./Fax 091/7659362

Connettori in acciaio $\varnothing 10$ saldati ai profili IPE con passo 350 mm

Connettori in acciaio $\varnothing 12$ saldati ai profili IPE con passo 250 mm

Profili IPE 160

Pavimento sp. 10 mm


Massetto di sottofondo sp. 70 mm

Soletta in cls sp. 80 mm


Rete elettrosaldata $\varnothing 5$ 200x200 mm

Blocchi in EPS 500x120x1000 mm

Tavole in laterizio 600x200x40 mm

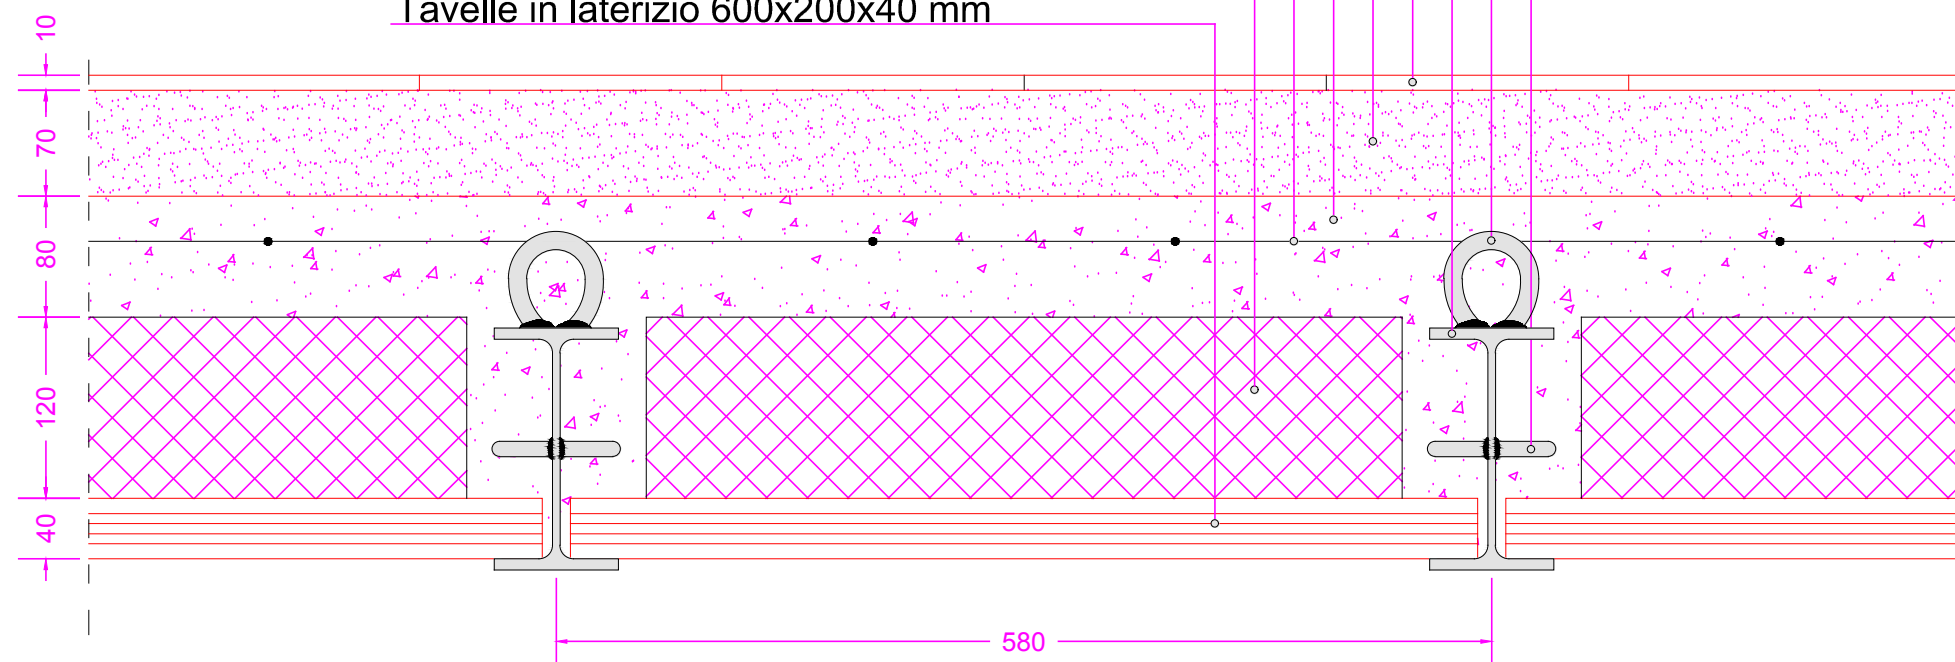

Connettori in acciaio $\varnothing 10$ saldati ai profili IPE con passo 350 mm
 Connettori in acciaio $\varnothing 12$ saldati ai profili IPE con passo 250 mm
 Profili IPE 160
 Pavimento sp. 10 mm
 Massetto di sottofondo sp. 70 mm
 Rete elettrosaldata $\varnothing 5$ 200x200 mm
 Fascia piena in cls largh. 200 mm
 Armatura trasversale $\varnothing 8$ L=1500 mm
 Armatura longitudinale $\varnothing 12$ L=300 mm

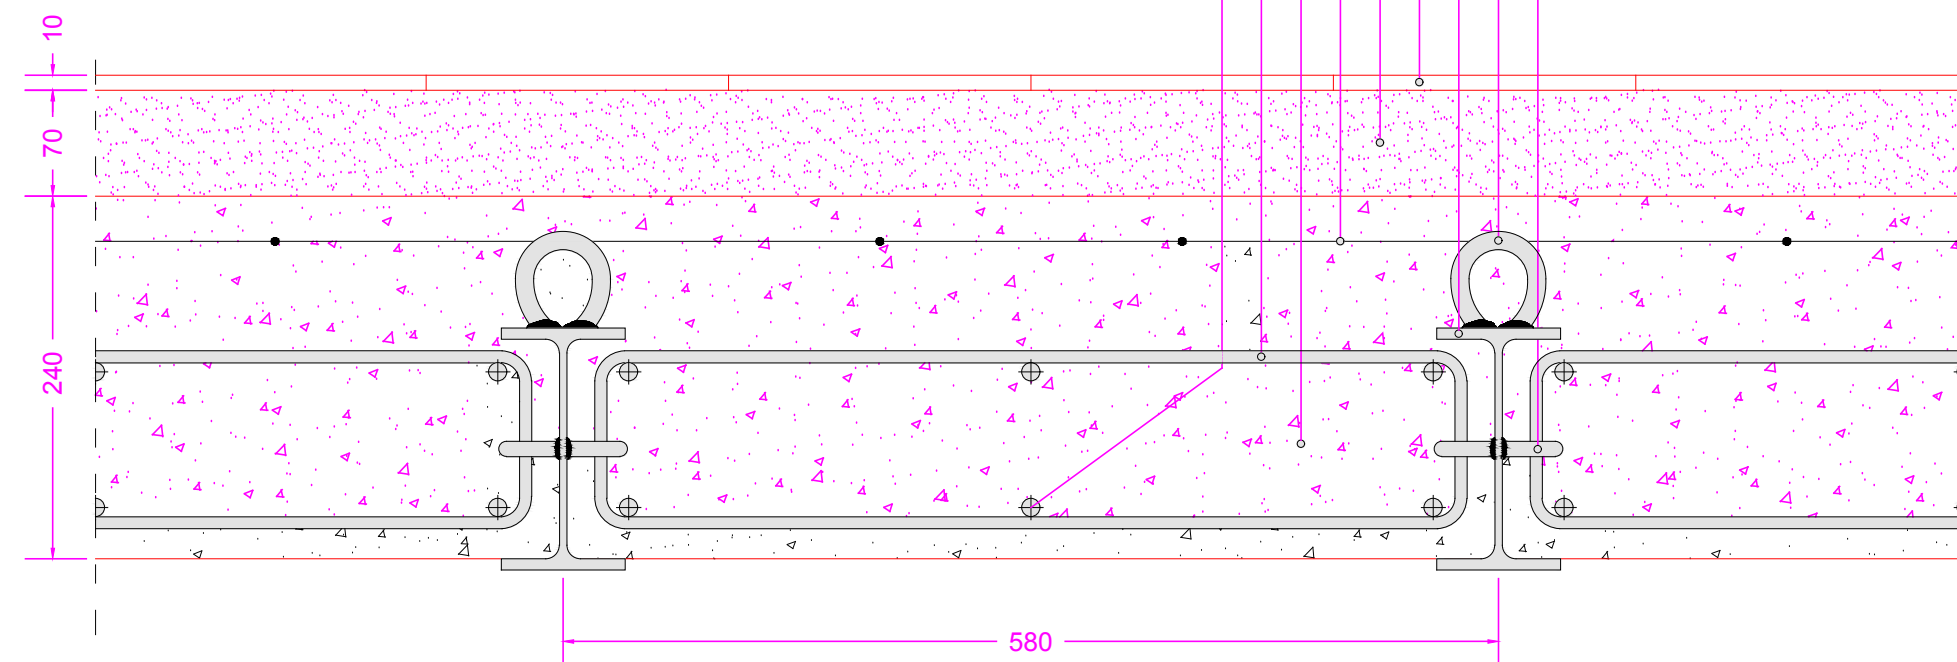

Connettori in acciaio $\varnothing 10$ saldati ai profili IPE con passo 350 mm

Connettori in acciaio $\varnothing 12$ saldati ai profili IPE con passo 250 mm

Profili IPE 160

Pavimento sp. 10 mm

Massetto di sottofondo sp. 70 mm

Soletta in cls sp. 80 mm


Rete elettrosaldata $\varnothing 5$ 200x200 mm

Fascia semipiena in cls largh. 300 mm


Tavelle in laterizio 600x200x40 mm

Armatura trasversale $\varnothing 8$ L=1400 mm

Armatura longitudinale $\varnothing 12$ L=300 mm

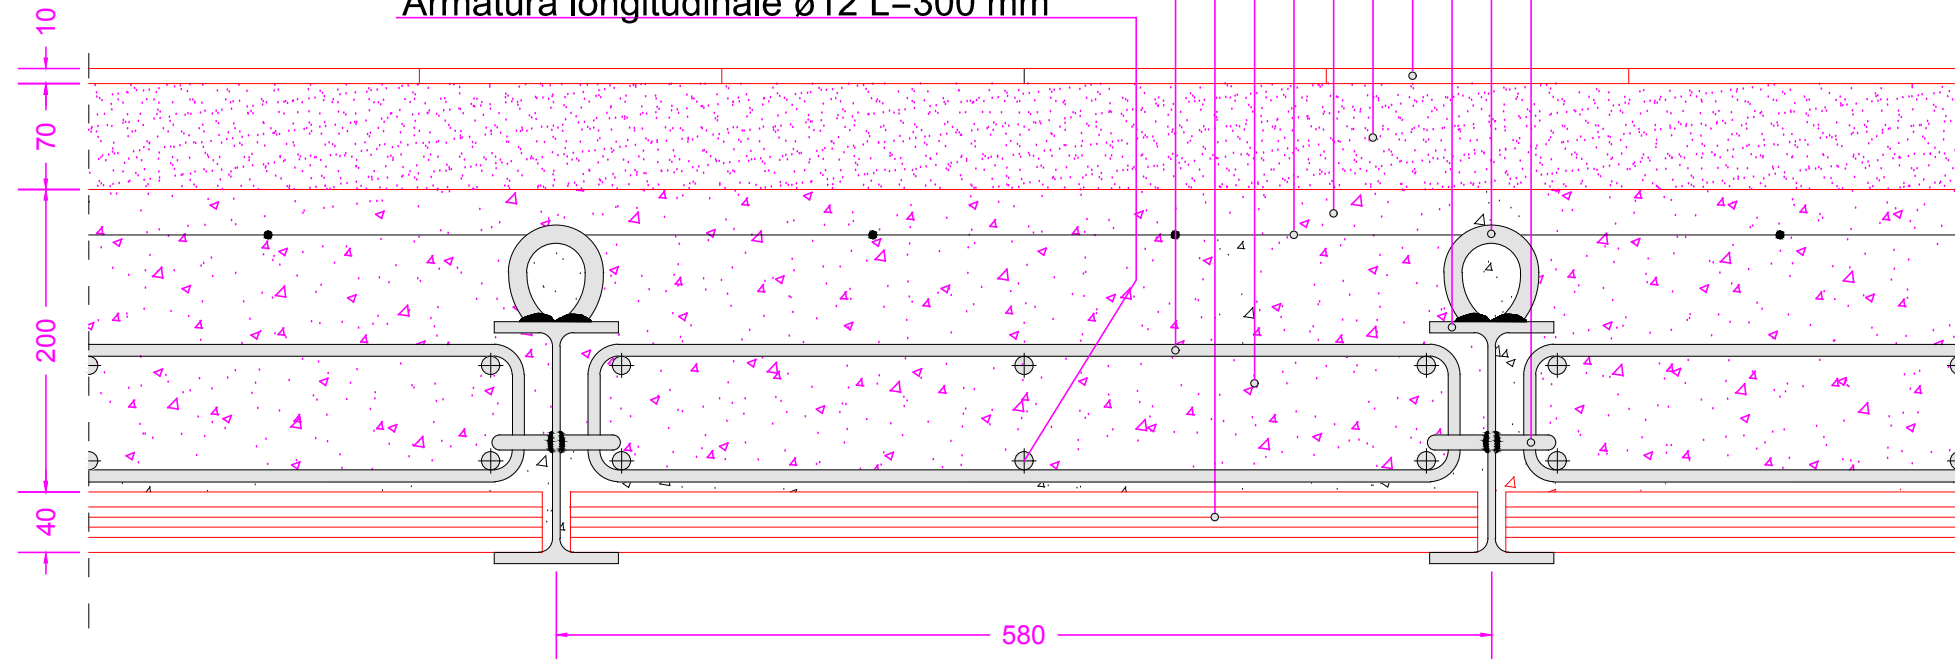

Appoggio della trave in mattoni pieni

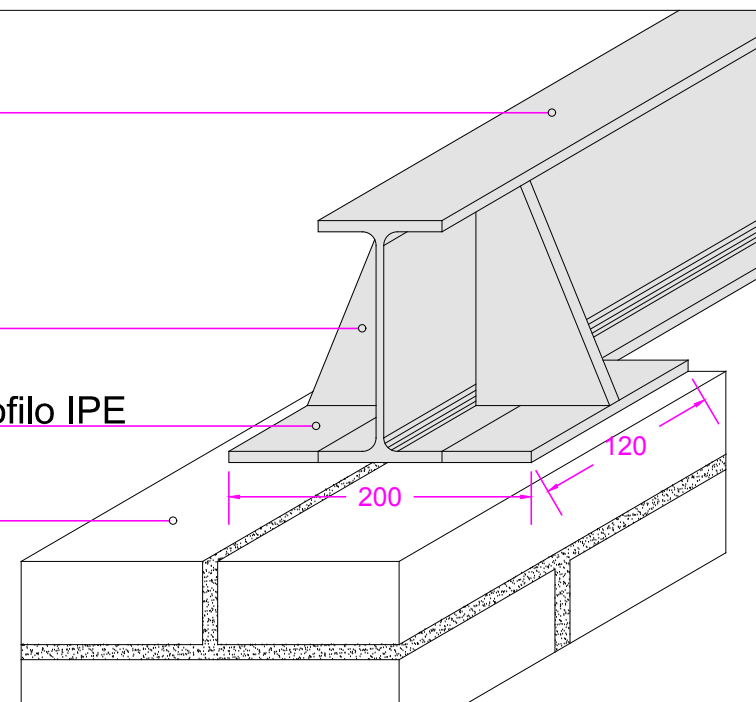

St. Ø12/25
L=35




SALDATURA TIPO 13 - IN OFFICINA - a filo con protezione di gas -FILO G 38 2 C G 3Si1 - EN ISO 14341-A

TAV. 2