




REGIONE SICILIANA
COMUNE DI MAZZARA S. ANDREA
PROVINCIA DI MESSINA



Progetto di ristrutturazione, restauro, adeguamento e riqualificazione del Palazzo Livoti e delle aree adiacenti da adibire a museo Etnoantropologico

Progetto definitivo aggiornato ai sensi del D. Lgs. 50/2016, D. Lgs. 56/2017, e s.m.i., aggiornato al Prezzario Regionale OO.PP. 2019 e alle NTC 2018

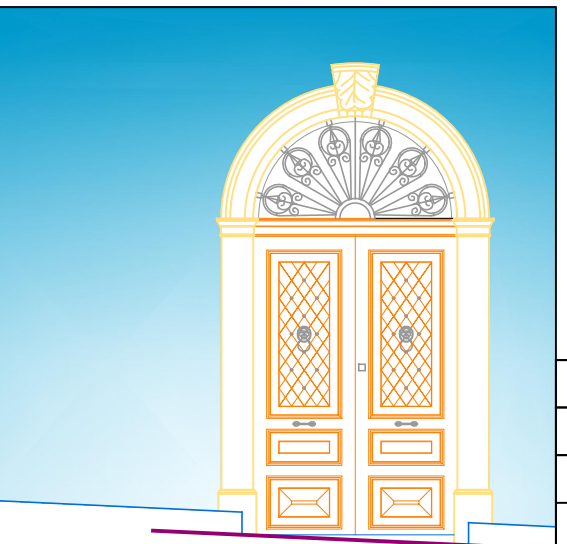

Aggiornamento tecnico	01	29/01/2018
Aggiornamento prezzi	01	29/01/2018
Aggiornamento tecnico	02	19/07/2019
Aggiornamento prezzi	02	19/07/2019



E_6.13 ORGANIZZAZIONE DEL CANTIERE LAYOUT SCALA 1 : 50

I Progettisti e DD.LL.
Arch. Pietro Di Maria
Arco Tec Engineering srl


II R.U.P.
Ing. Giuseppe Abbate



Coordinanti
Ing. Giuseppe Abbate - Strutture
Ing. Angelo Parisi - Impianti
Ing. Giuseppe Abbate - Geotecnica
Giovanni Auletto - Geologia

Collaboratore
Arch. Livia Di Maria

Elaborazione Grafica Arco Tec Engineering srl - Via Amm. Gravina 2/a - Palermo Tel./Fax 091/7659362

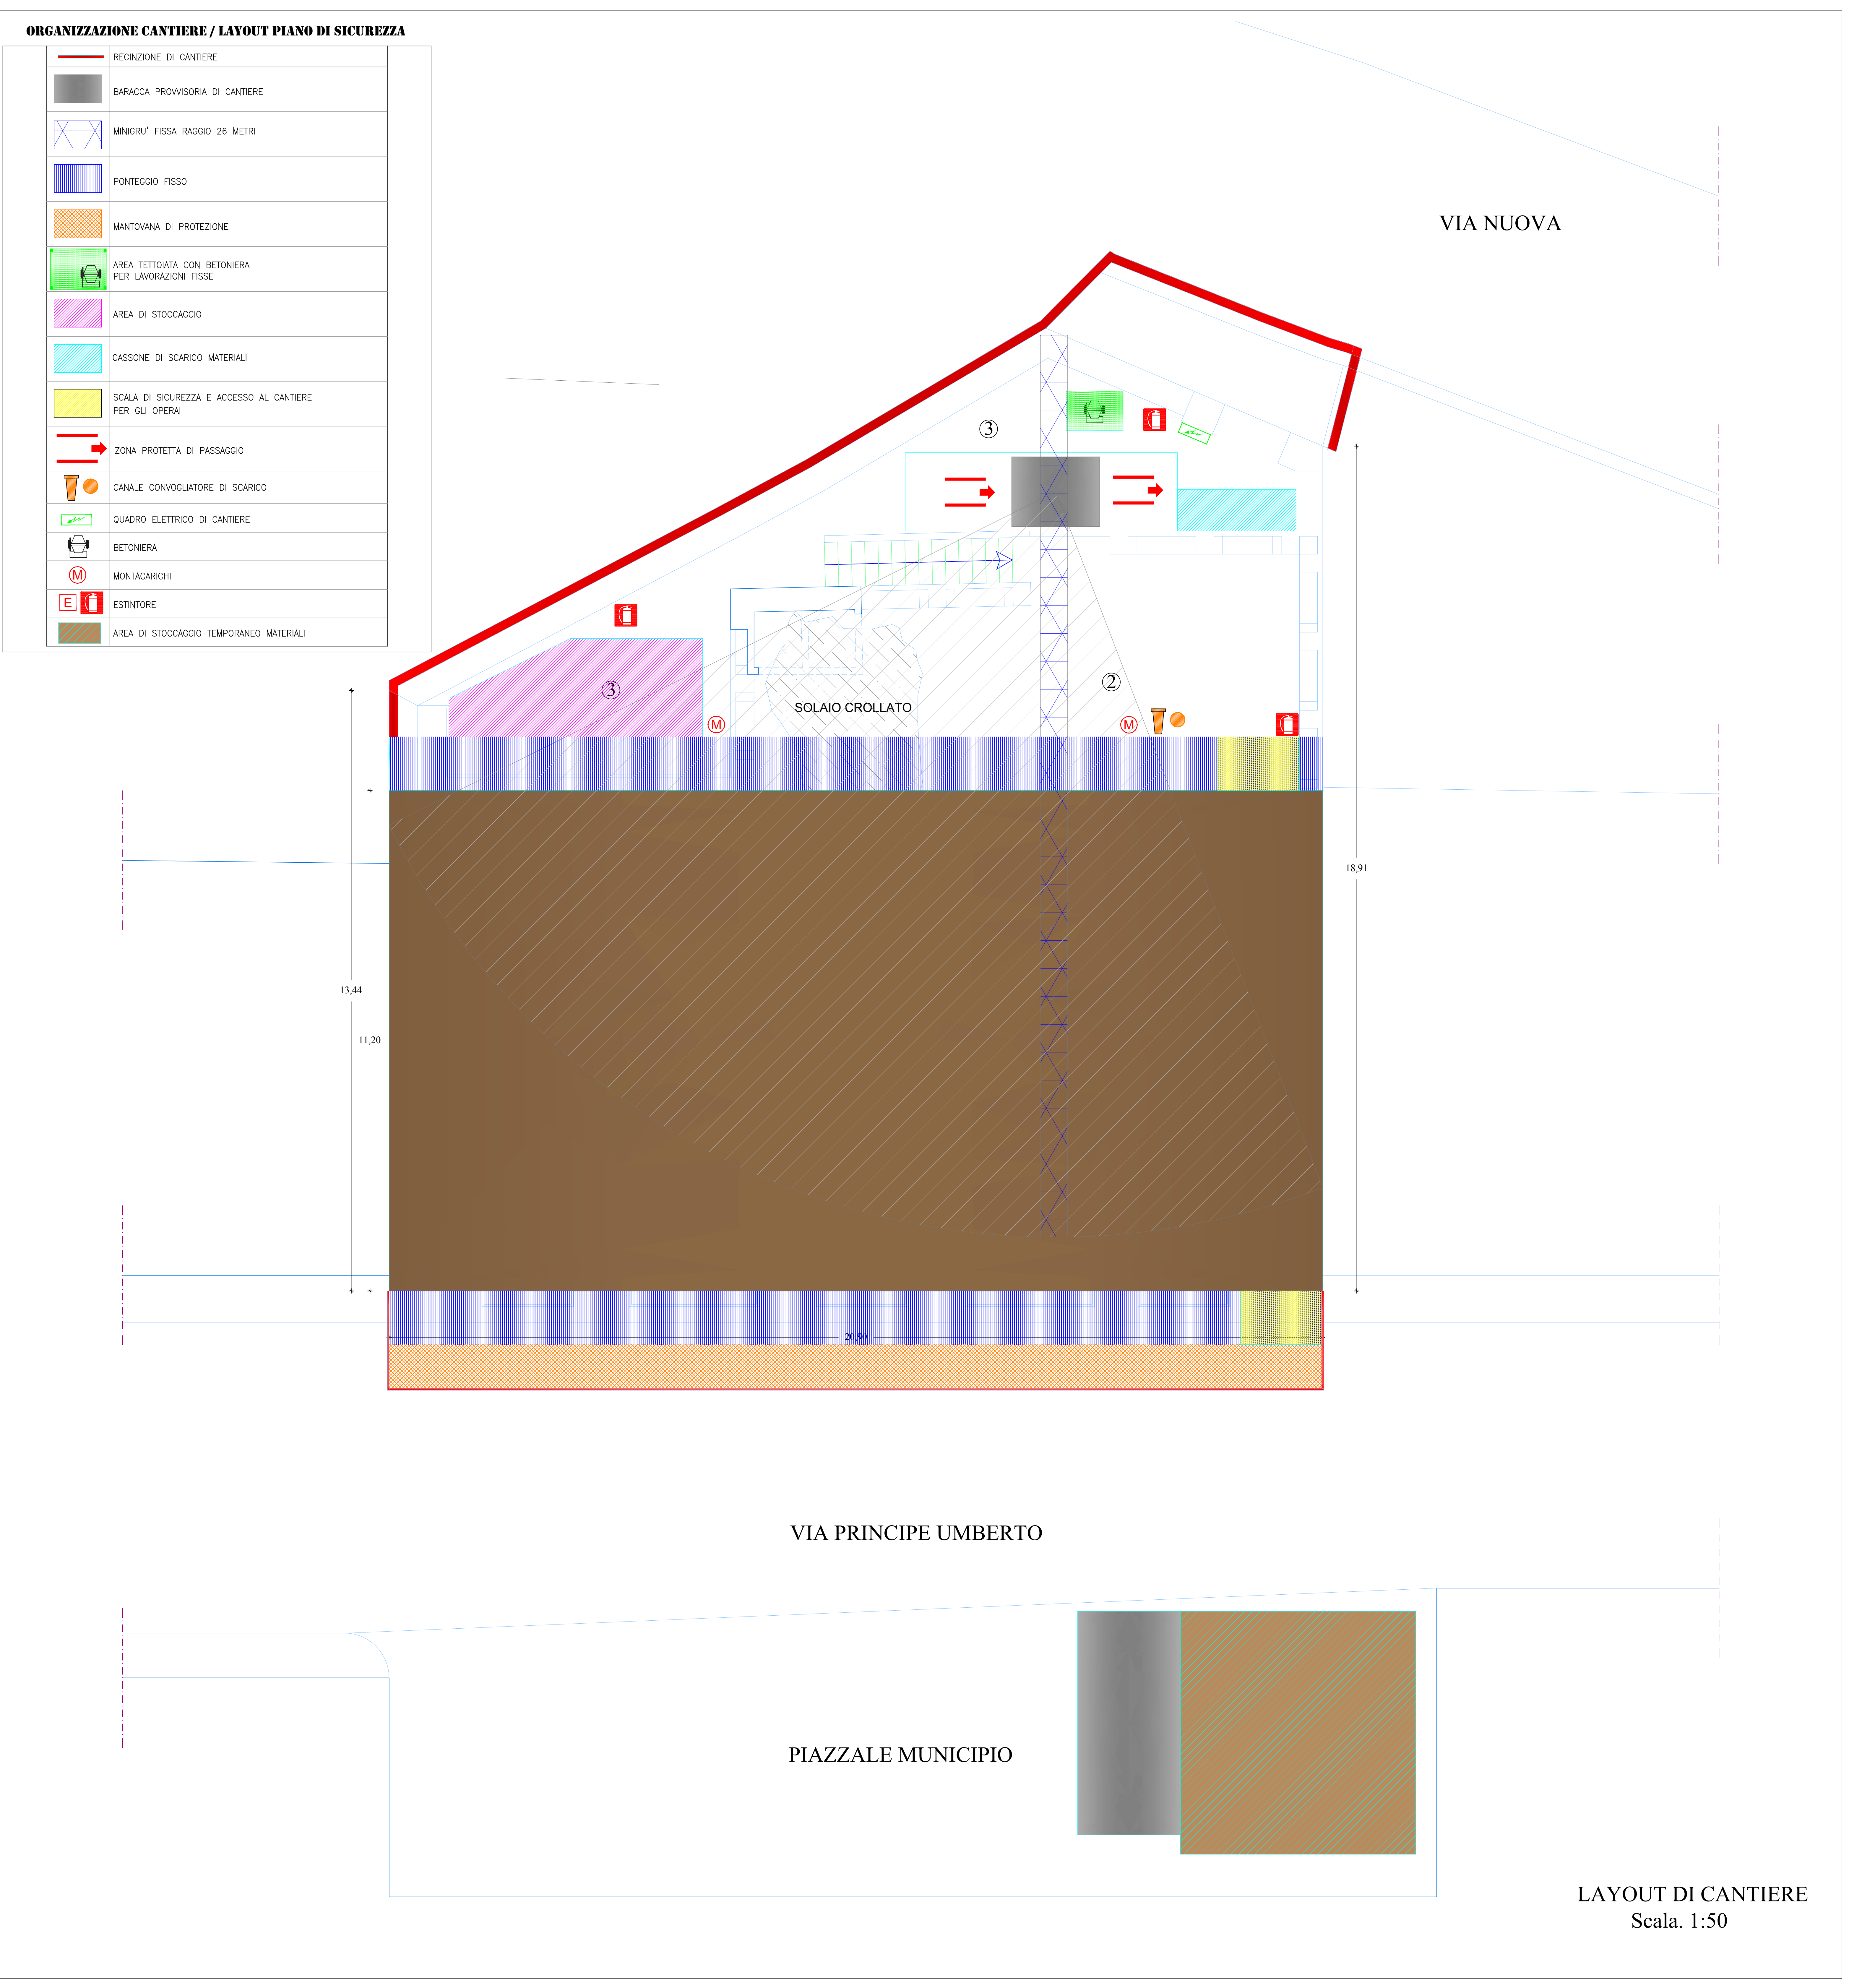

LEGENDA	
	Edificio
	Terrazzo
	Giardino

