


Pianta Impalcato di copertura
Disposizione delle Catene
Scala 1:100

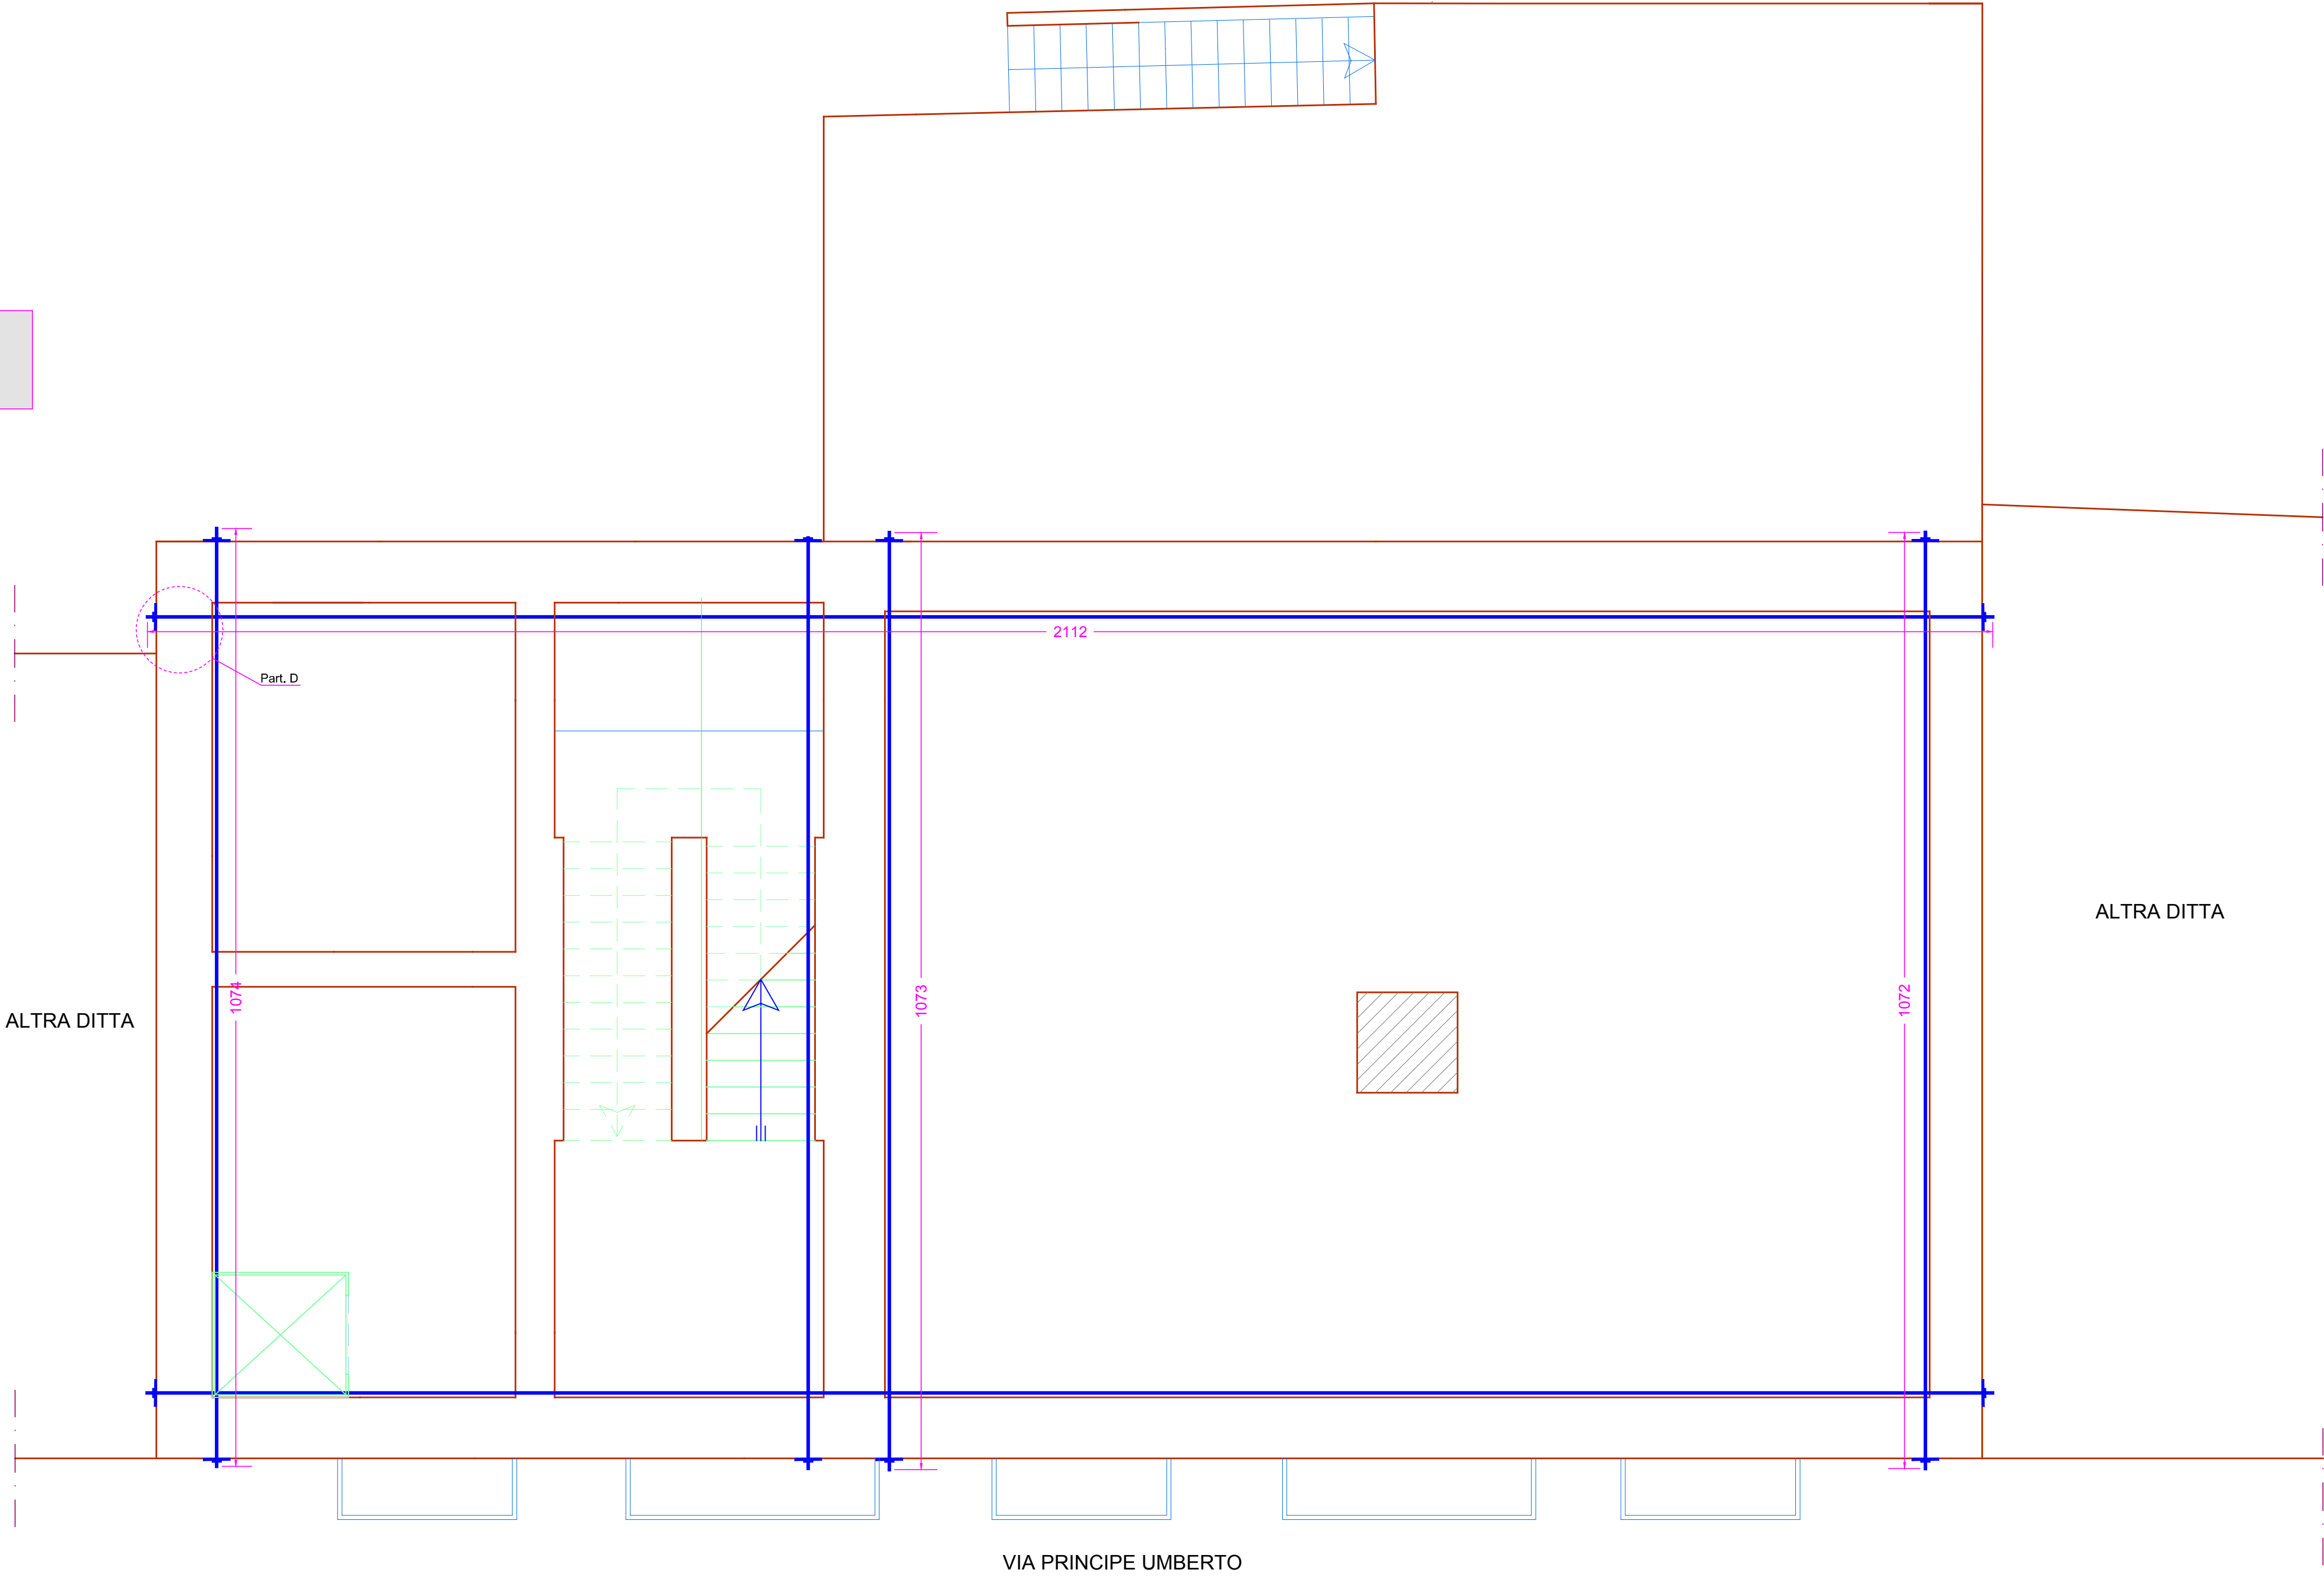


REGIONE SICILIANA
COMUNE DI MAZZARA S. ANDREA
PROVINCIA DI MESSINA



Progetto di ristrutturazione, restauro, adeguamento e
riqualificazione del Palazzo Livoti e delle aree adiacenti da
adibire a museo Etnoantropologico

Progetto definitivo aggiornato ai sensi del D. Lgs. 50/2016 , D. Lgs. 56/2017 , e s.m.i., aggiornato al
Prezziario Regionale OO.PP. 2019 e alle NTC 2018

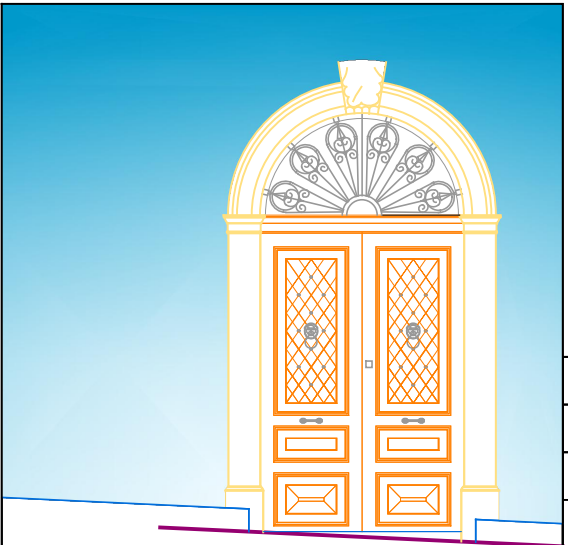

Aggiornamento tecnico	01	29/01/2018
Aggiornamento prezzi	01	29/01/2018
Aggiornamento tecnico	02	19/07/2019
Aggiornamento prezzi	02	19/07/2019



S_1.4

PIANTA P.1. - ESECUTIVI TIRANTI

Scala: 1:50

I Progettisti e DD.LL.
Arch. Pietro Di Maria
Arcotec Engineering srl

Ing. Giuseppe Abbate

Pietro Di Maria

Ing. Giuseppe Abbate

II R.U.P.

Consulenti
Ing. Giuseppe Albano - Strutture
Ing. Angelo Pardo - Impianti
Ing. Giuseppe Albano- Geotecnica
Geol. Oreste Adelfio - Geologia

Collaboratore
Arch. Livia Di Maria

Elaborazione Grafica Arcotec Engineering srl - Via Amm. Gravina 2/a - Palermo Tel./Fax 091/7659362

CARATTERISTICHE MATERIALI

CALCESTRUZZO

Campi di impiego	Classe resistenza C(x/y)	Classe consistenza al getto	Classi esposizione ambientale	Dmax mm	Copriferro nominale min mm
Solai	C25/30	S4	XC1	20	25

ACCIAIO

ACCIAIO PER CARPENTERIA METALLICA S235 JR UNI EN10025
ACCIAIO IN BARRE E RETE ELETTROSALDATA B 450C
BARRE DYWIDAG DN 26.5 PER CATENA - Carico di rottura Fm = 580 kN
SALDATURA TIPO 1 - IN CANTIERE - ad arco sommerso - ELETTRODI E44 4B UNI 5132
SALDATURA TIPO 13 - IN OFFICINA - a filo con protezione di gas -FILO G 38 2 C G 3Si1 - EN ISO 14341-A

TAV. 4